


ulice, dvěře do dvora

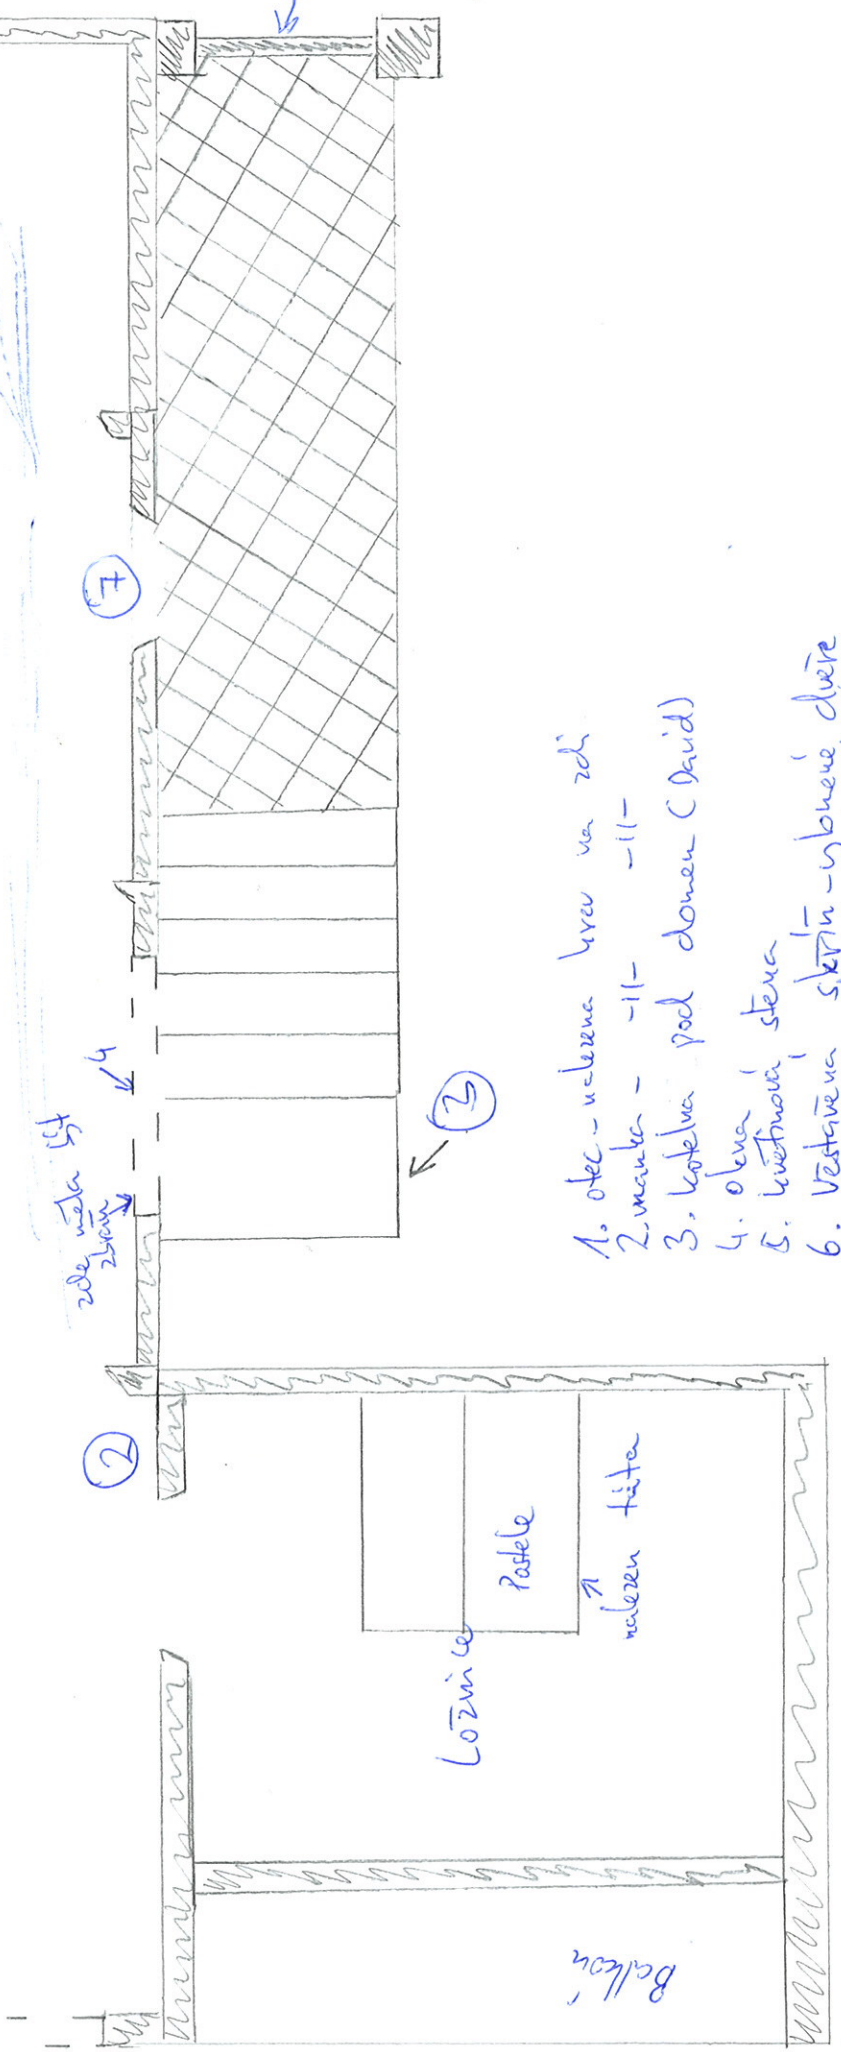

1. otec - uležená lůžko na zdi
2. matka - -||- -||-
3. koupelna pod domem (David)
4. otec
5. květinová stěna
6. Věstavná skříň - vyběhové dvěře
7. Dvěře ze dvora do bytu

3

2

7

Balkon